



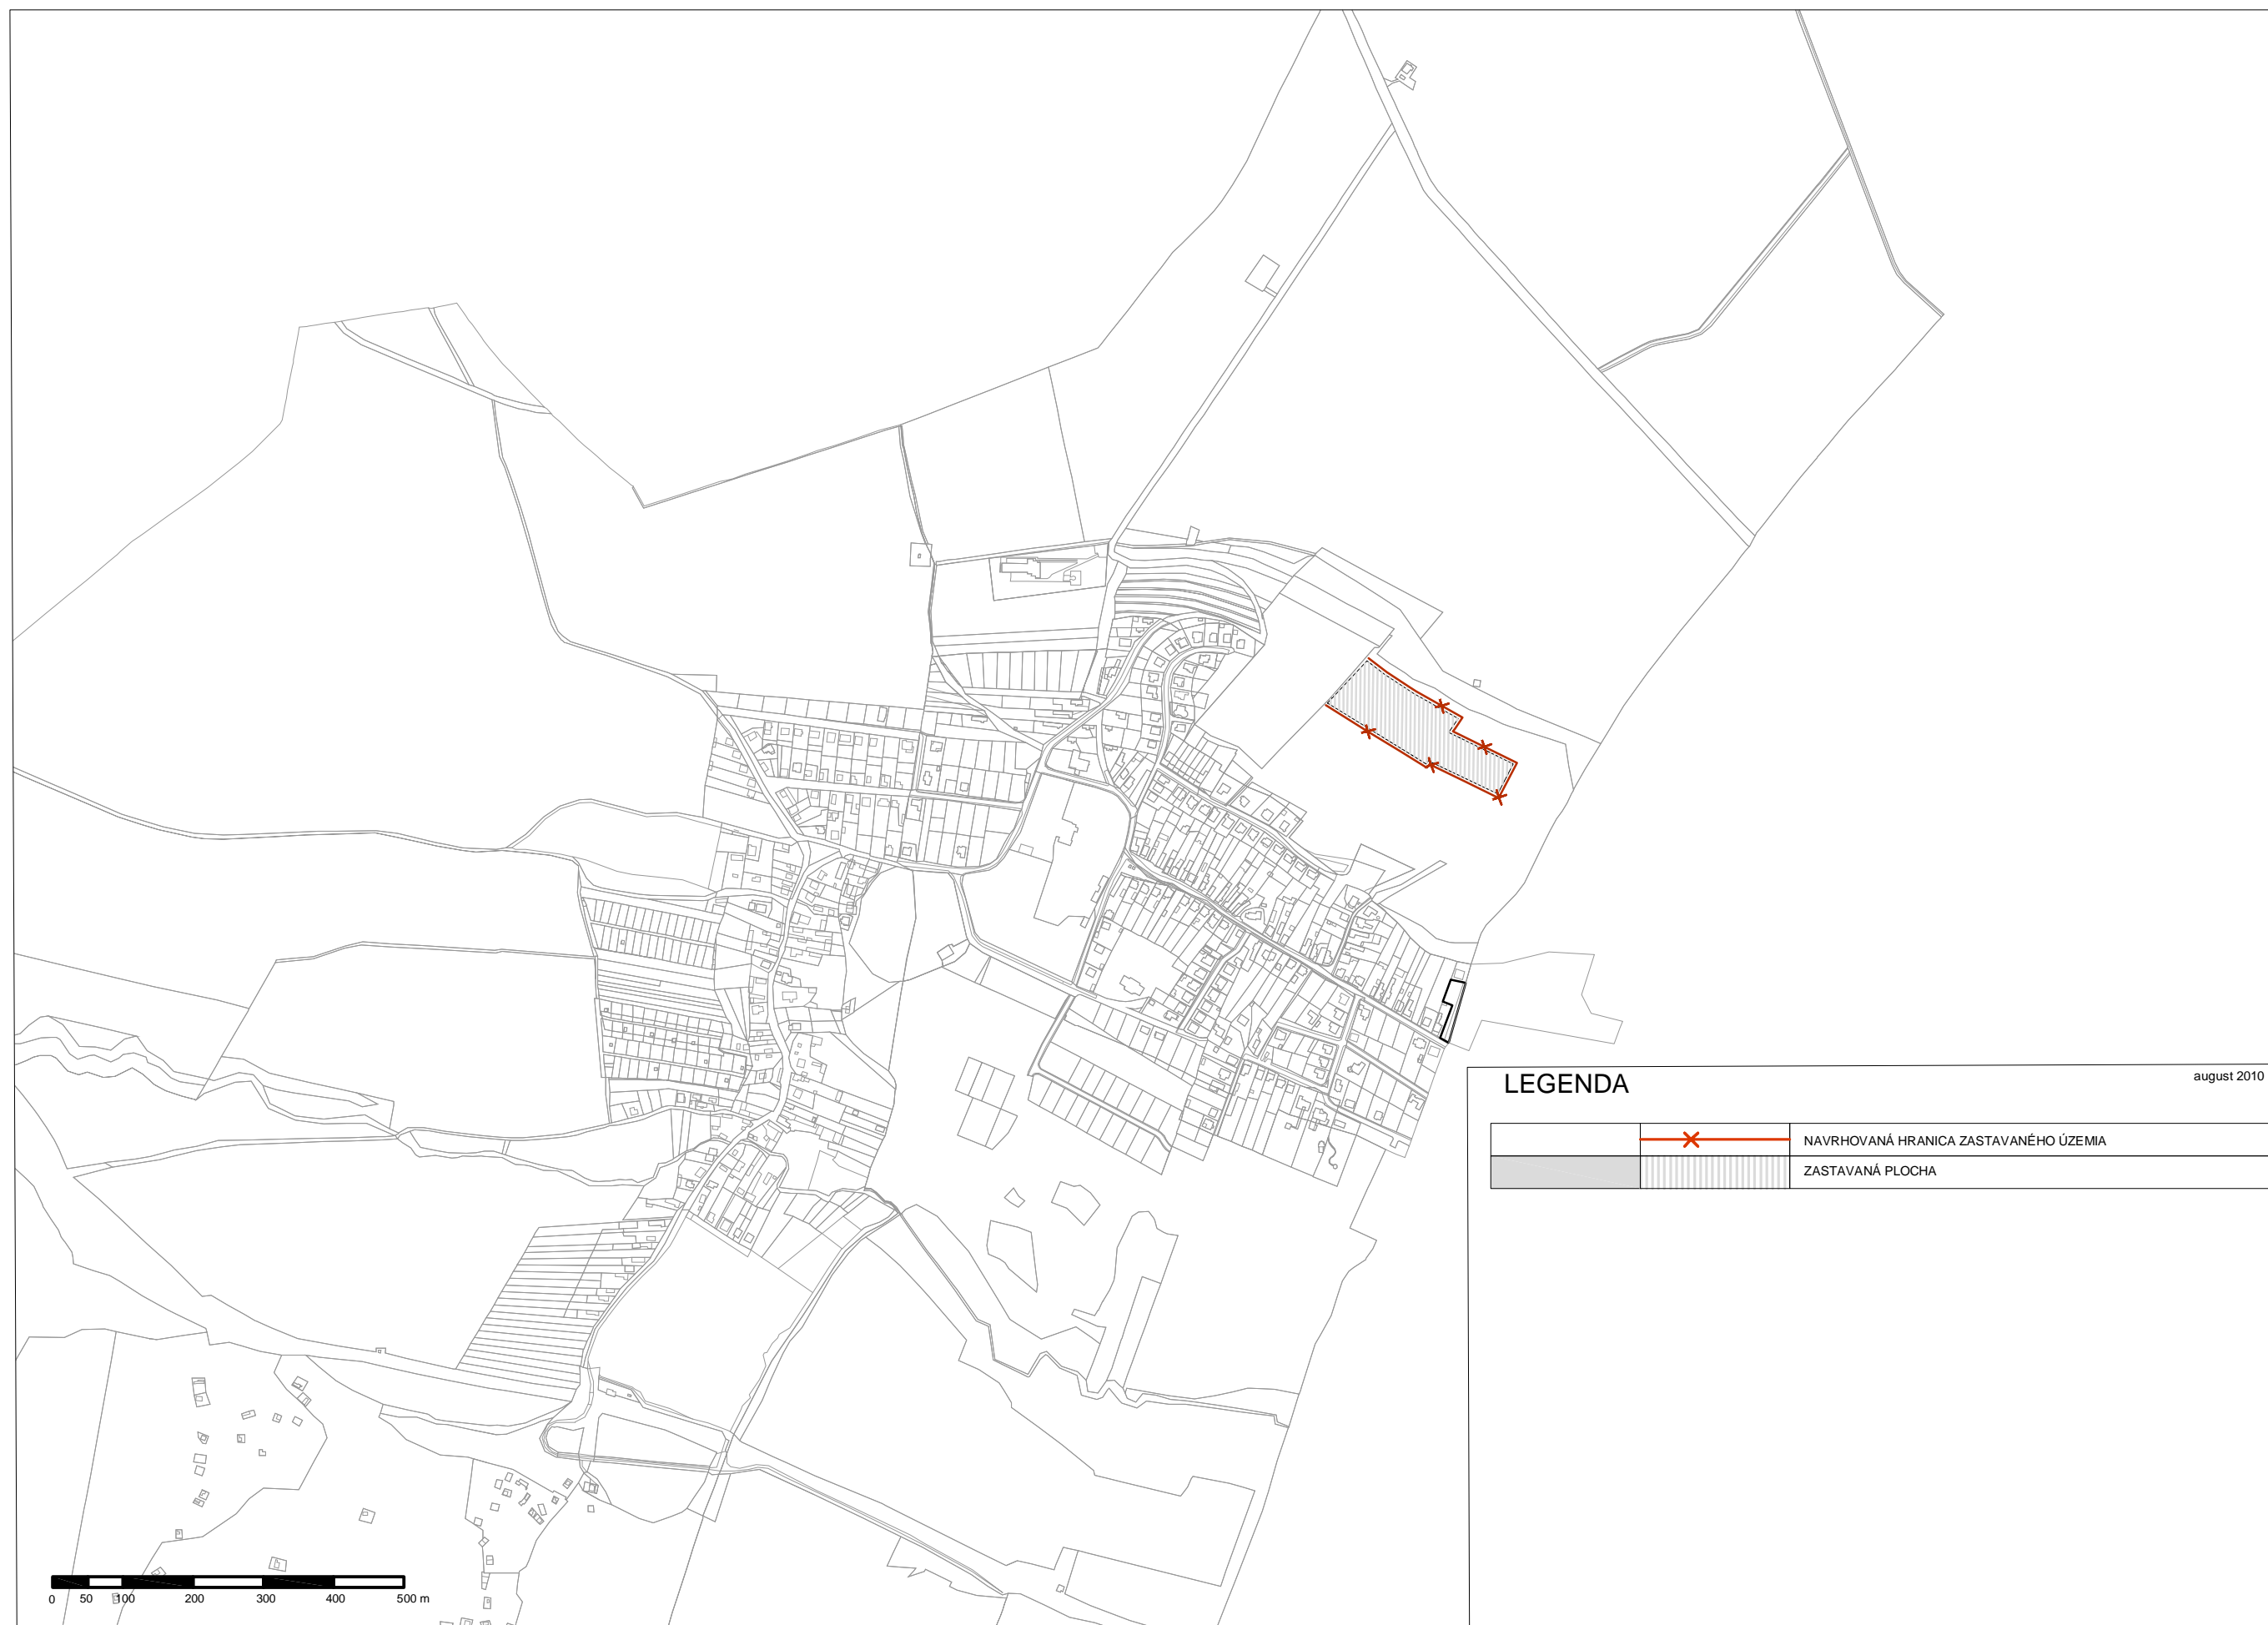

ZMENA č. 1/2010 ÚZEMNÉHO PLÁNU OBCE GÁNOVCE

SCHÉMA ZÁVÄZNEJ ČASTI - VEREJNOPROSPEŠNÉ STAVBY

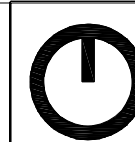

LEGENDA

august 2010

	NAVRHOVANÁ HRANICA ZASTAVANÉHO ÚZEMIA
	ZASTAVANÁ PLOCHA